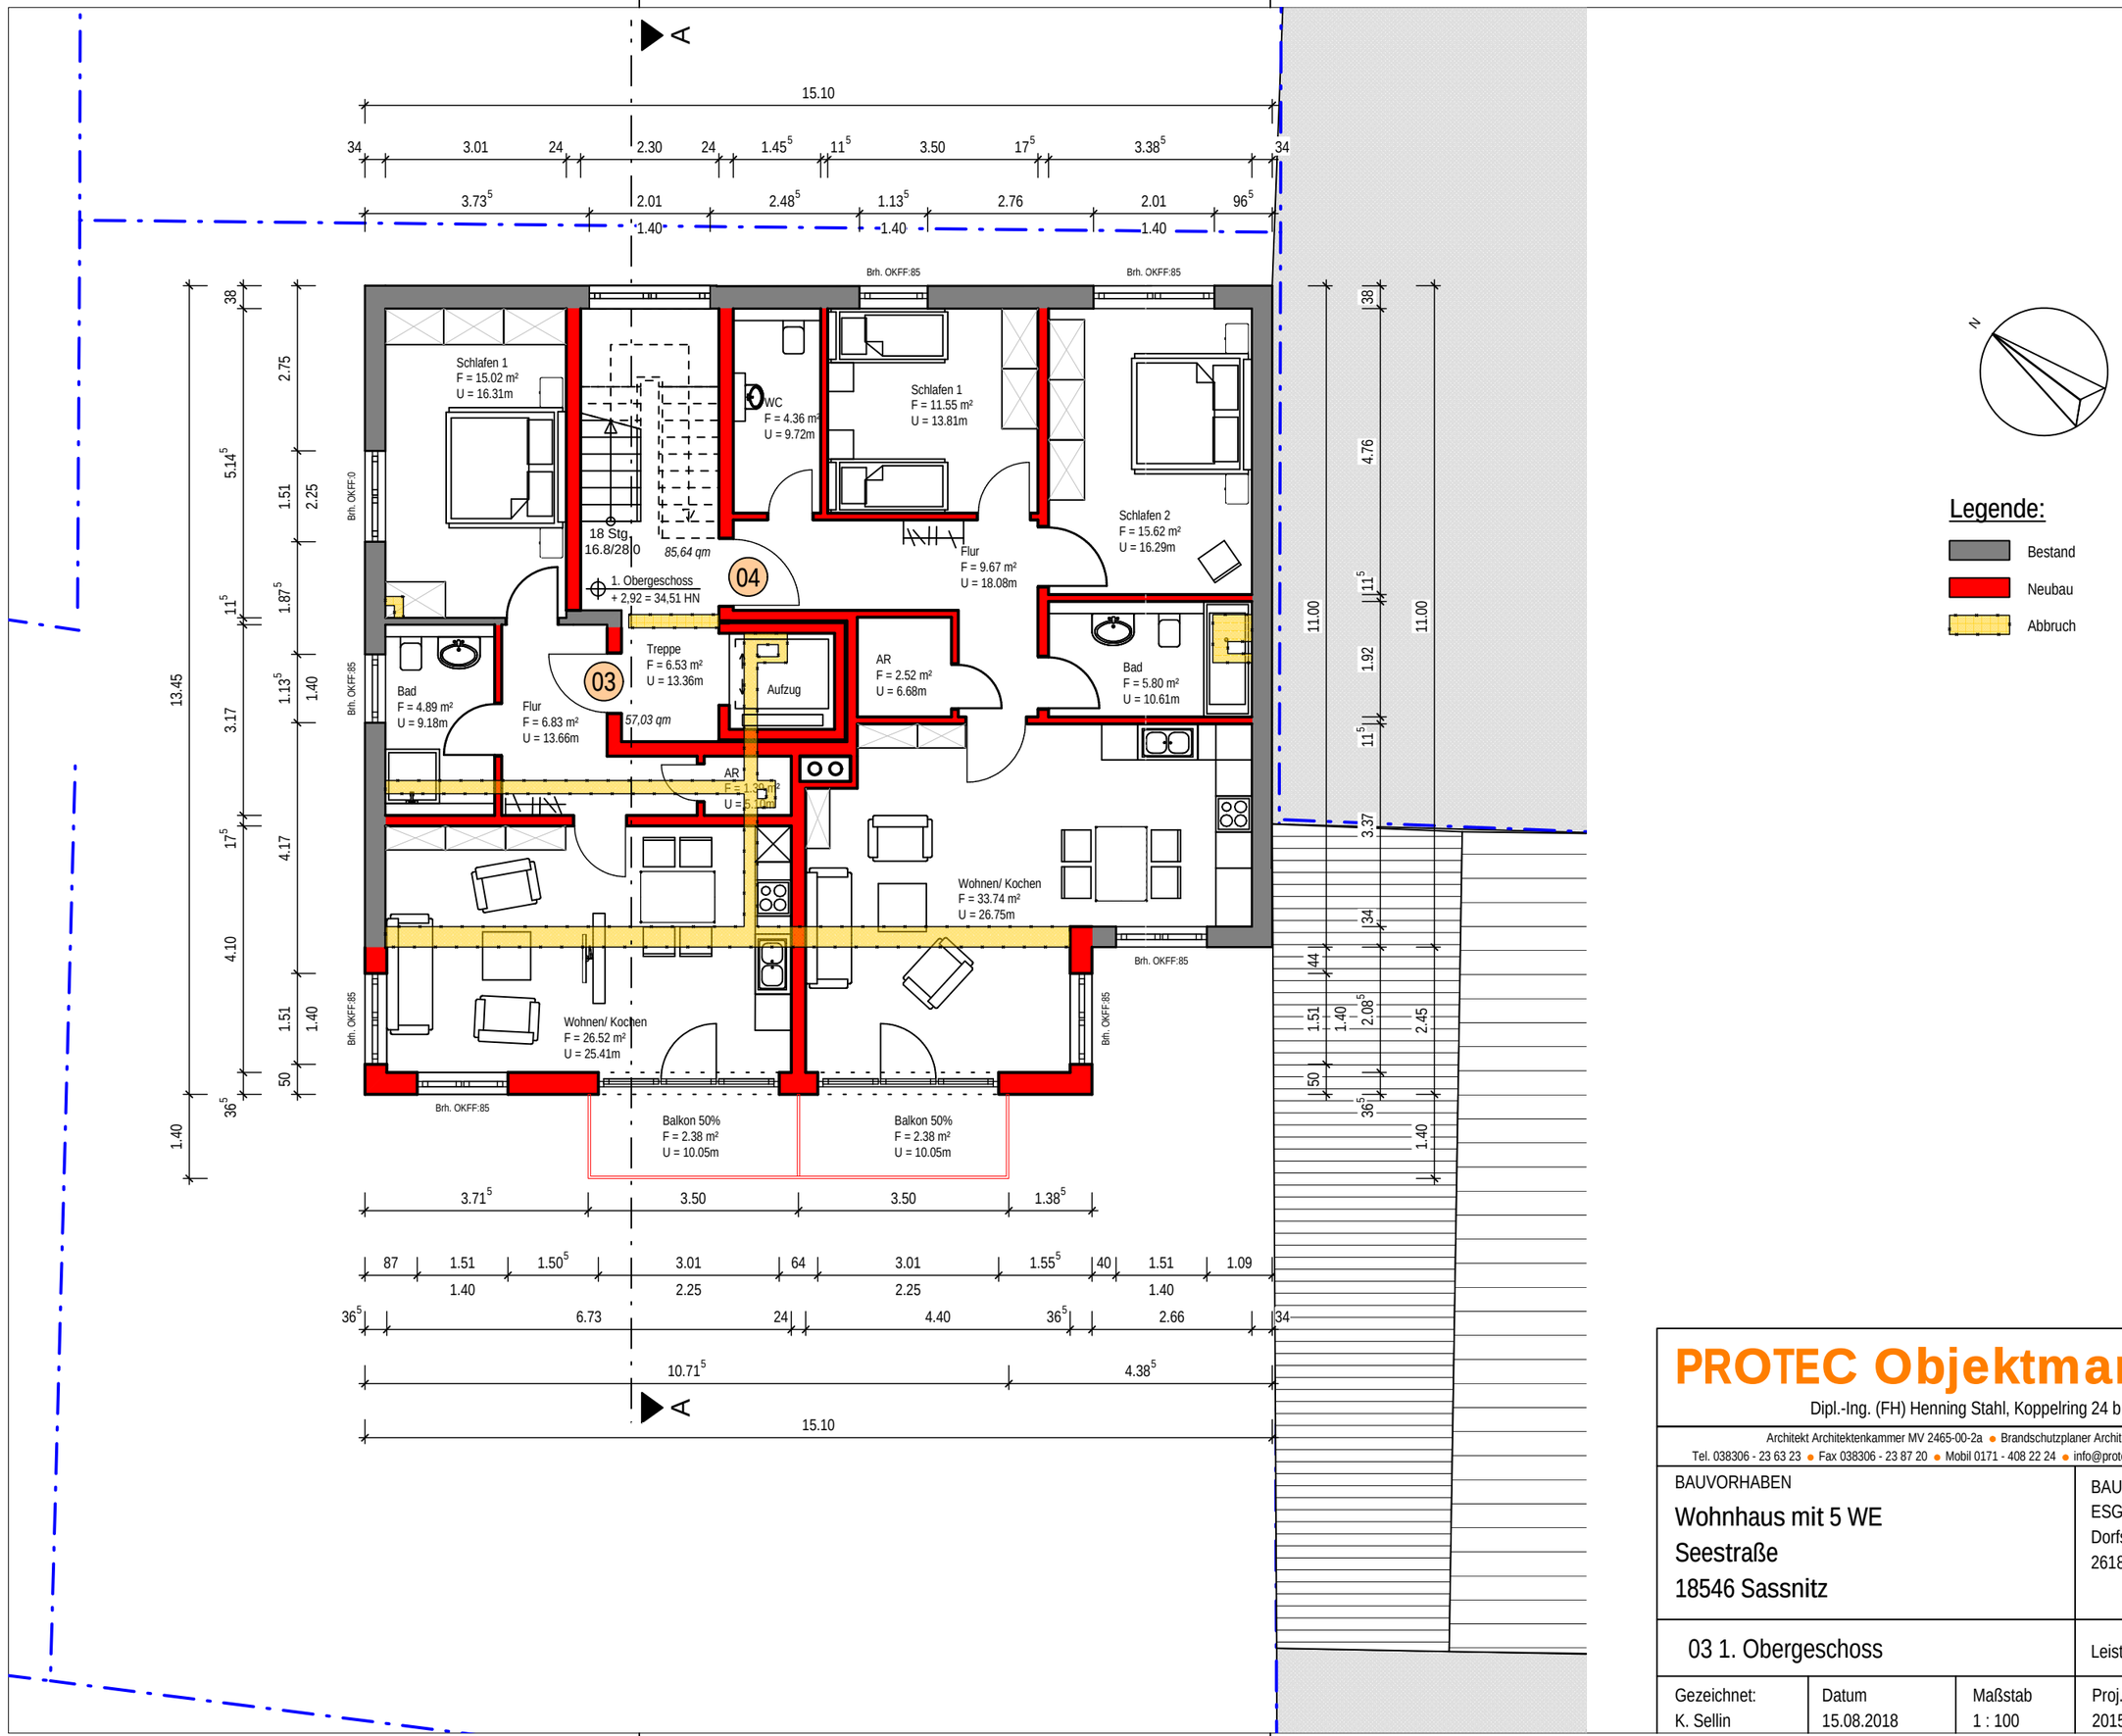

PROTEC Objektmanagement

Dipl.-Ing. (FH) Henning Stahl, Koppelring 24 b, 18573 Altefähr

Architekt Architektenkammer MV 2465-00-2a • Brandschutzplaner Architektenkammer MV BP-14-2006

Tel. 038306 - 23 63 23 • Fax 038306 - 23 87 20 • Mobil 0171 - 408 22 24 • info@protec-ruegen.de • www.protec-ruegen.de

BAUVORHABEN

Wohnhaus mit 5 WE
Seestraße
18546 Sassnitz

BAUHERR
ESG Immobilien GmbH, Ernst Splisteser
Dorfstraße 70
26188 Klein Scharrel

03 1. Obergeschoss

Leistungsphase: Genehmigung

Gezeichnet:	Datum	Maßstab	Proj.-Nr	Blatt-Nr.:
K. Sellin	15.08.2018	1 : 100	2015-A-017	03