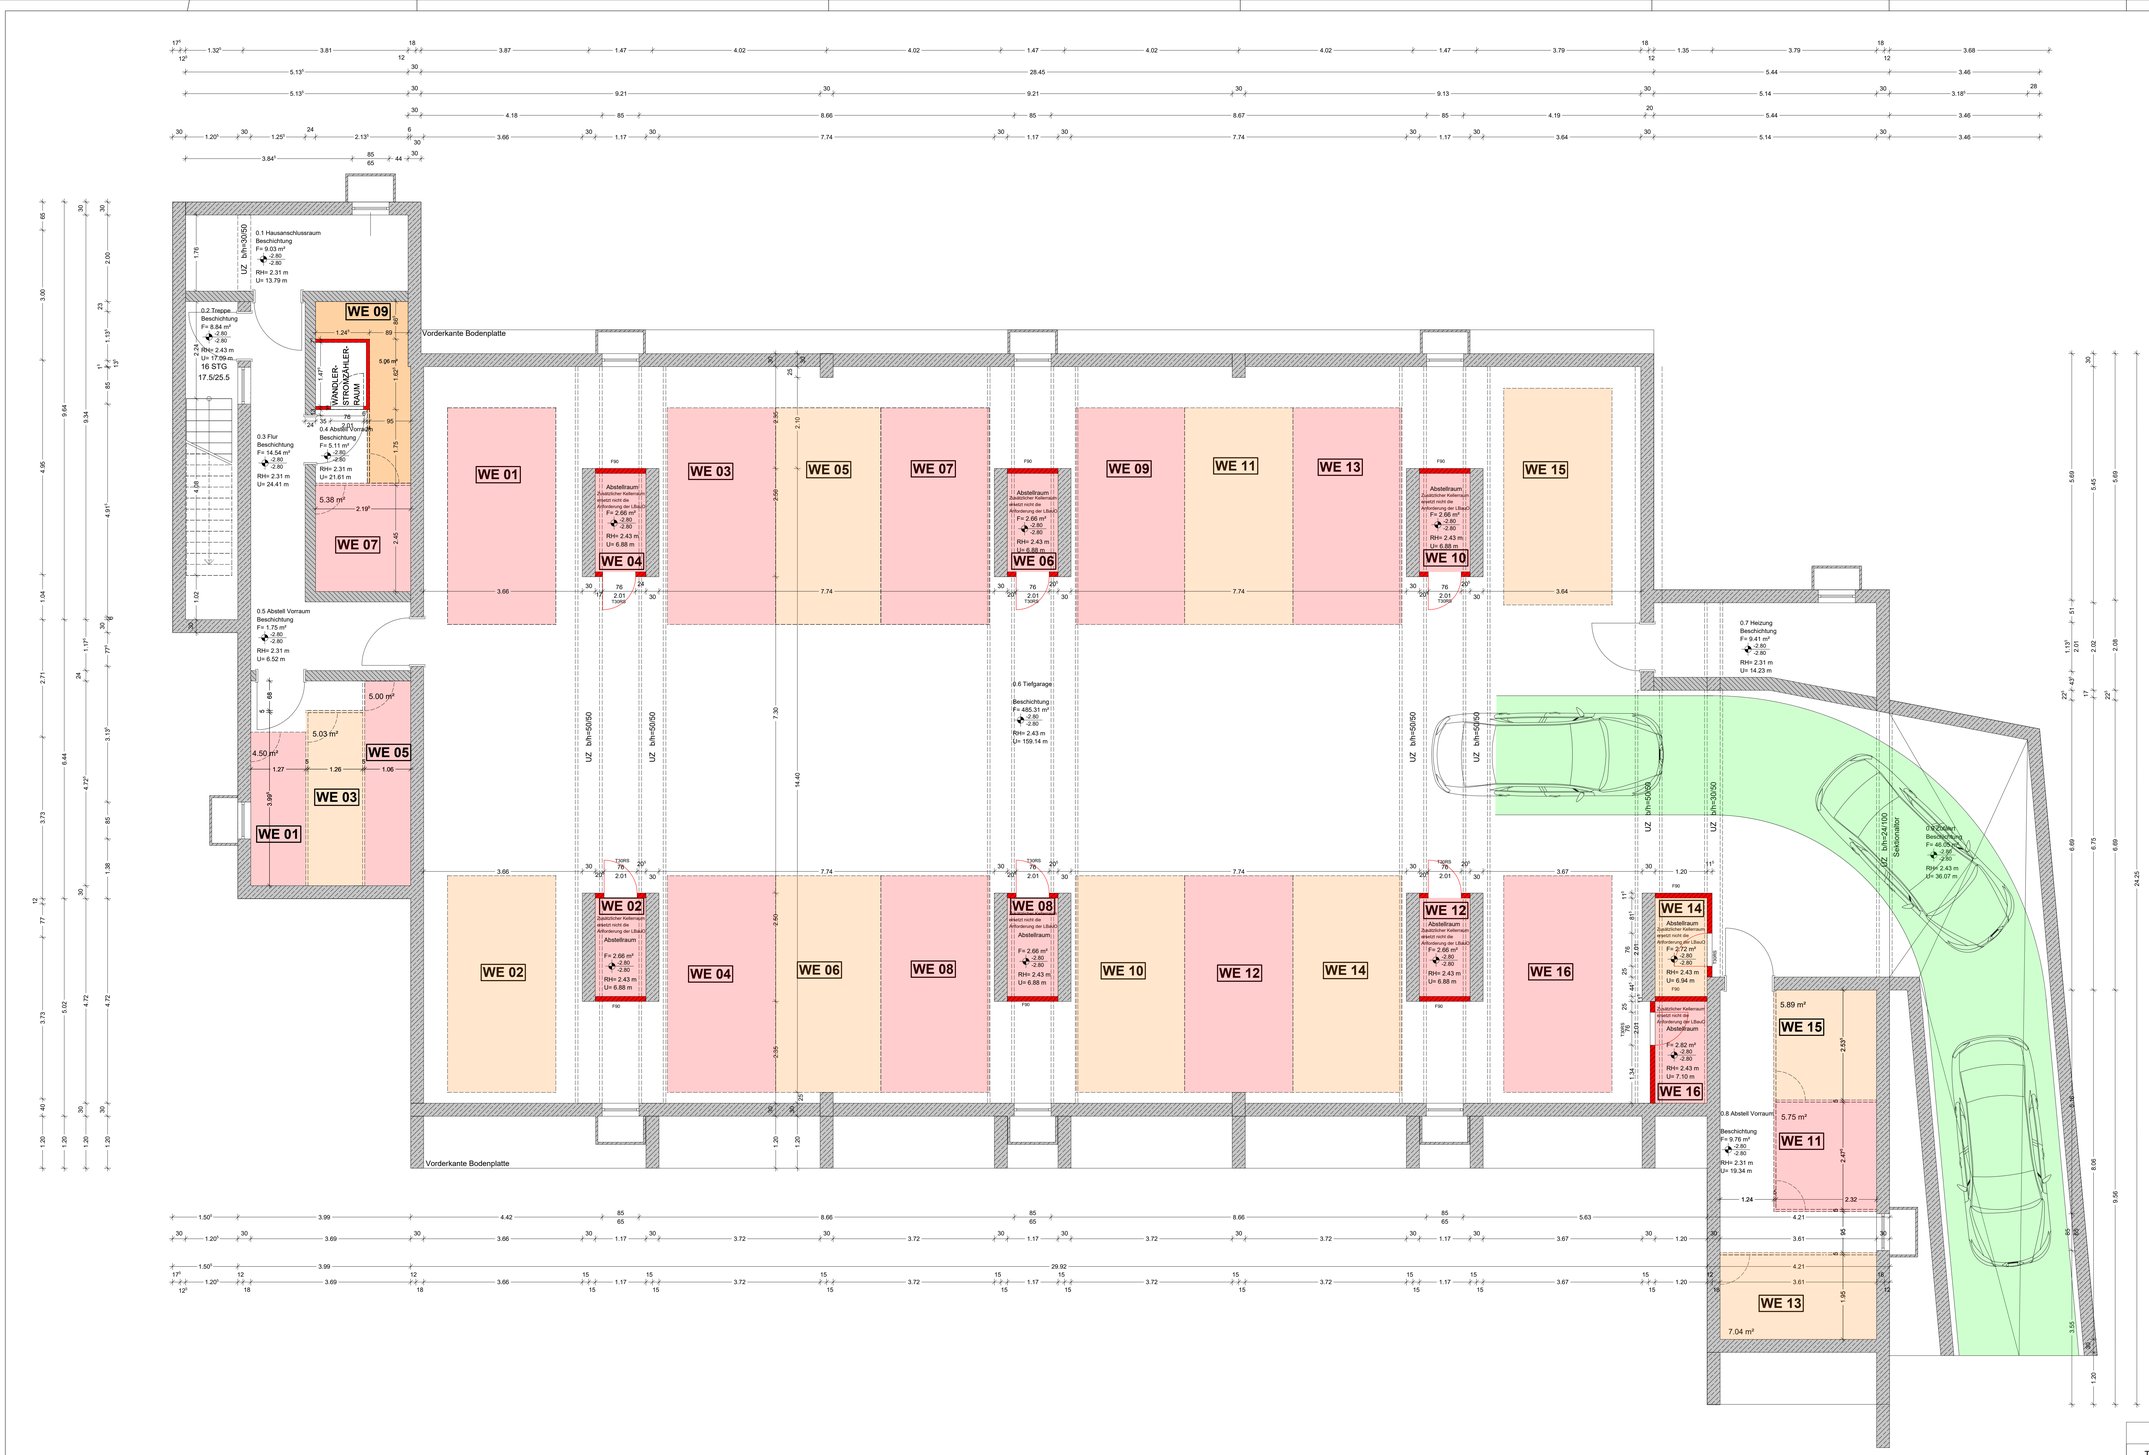

Legende:

- DD H, Bodendurchbruch: Heizung
- DD S, Bodendurchbruch: Sanitär
- DD ELT, Bodendurchbruch Elektro
- KB H/S, Kernbohrung: Heizung/ Sanitär
- WDS, Wanddurchbruch: Sanitär
- WDL, Wanddurchbruch: Lüftung
- KB ELT, Kernbohrung Elektro

Bezugshöhen Wanddurchbrüche (WD)

OKFF Kellergeschoss	= +0,90m
UK Dämmung Tiefgarage	= +3,23m
UK RD Tiefgarage	= +3,35m
OK FF Erdgeschoss	= +3,70m

INDEX	ÄNDERUNGEN	DATUM
TEKTUR B	Änderung der Zuordnung der Kellerräume und der Parkplätze durch Bauherrn. E-Mail vom 09.04.2020	15.04.2020
TEKTUR A	Einbau von 8 Abstellräume in Mittelgarage Einbau eines Wandlerstromzählerraums	19.03.2020

N

Alle Maße sind örtlich zu prüfen!!!
OFF Erdgeschoss = +3,70m NHN!

PROJEKT	**HAUS BESCH** - Neubau von 16 Ferienwohnungen Alt-Reddevitz 24 18586 Middelhagen	PROJEKTNUMMER	1614
		LEISTUNGSPHASE	5
BAUHERR	**Fokus Immobilien GmbH** Geschäftsführer Claus Steurer Rickenbacher Str. 1 88131 Lindau	Halle (Saale), ORT, DATUM UNTERSCHRIFT	
ARCHITEKT	**snarq** architekten Leitergasse 3A 06108 Halle (Saale) Tel: +49 (0)345 20 36 777 Mail: info@snarq.de Web: www.snarq.de	Halle (Saale), ORT, DATUM UNTERSCHRIFT	
PLANBEZEICHNUNG	**TEKTUR zum Bauantrag 4549/17** **Grundriss Kellergeschoss** **Einbau von 8 Abstellräumen** **in der Mittelgarage**	PLANNUMMER	5-02
		INDEX	---
PLANUNGSSTAND	Ausführungsplanung	MASSTAB 1:50	DATUM 19.12.2017

H/B = 841 / 1189 (1.00m²)

Allplan 2018